



Tilia cordata (kleinbladige linde)



Cornus mas (Gele kornoelje)



Crataegus monogyna (eenstijlige meidoorn)



Corylus avellana (gewone hazelaar)




Viburnum opulus (Gelderse Roos)




Quercus robur (zomereik)



Voorbeeld: solar groendak van optigroen

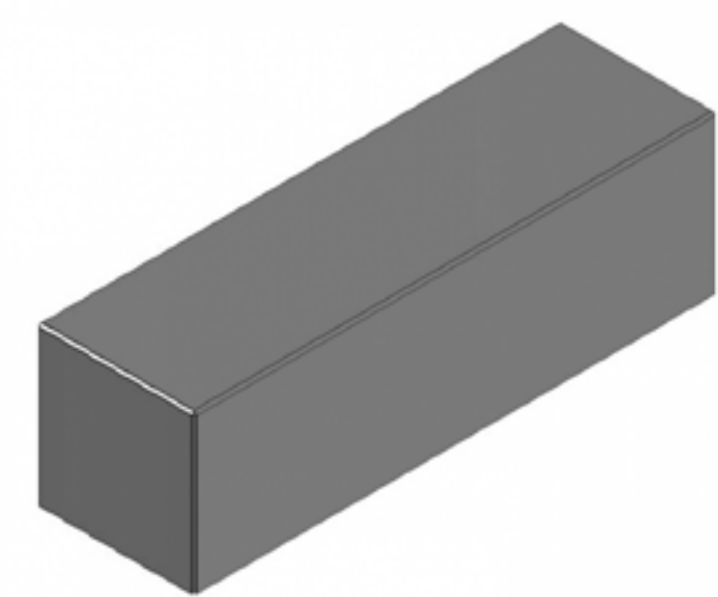


Opsluitband Giverbo 30x30x100cm

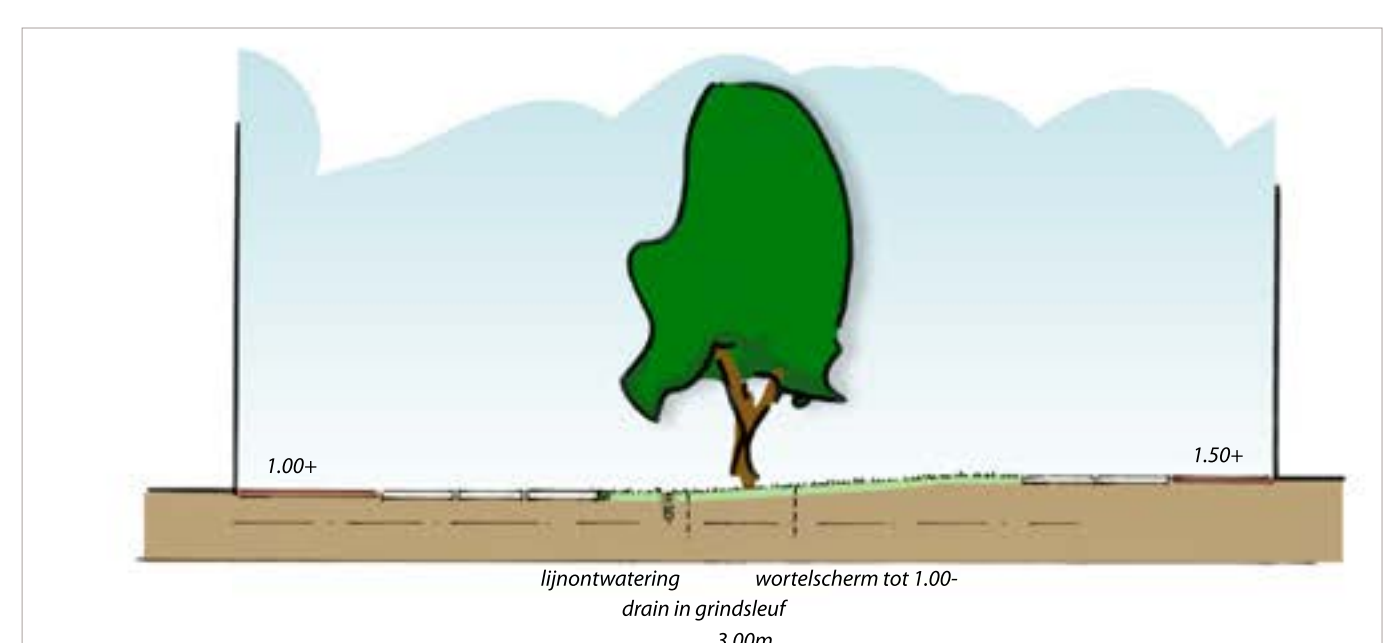

profiel basis



Ulmus laevis (Fladderiep)

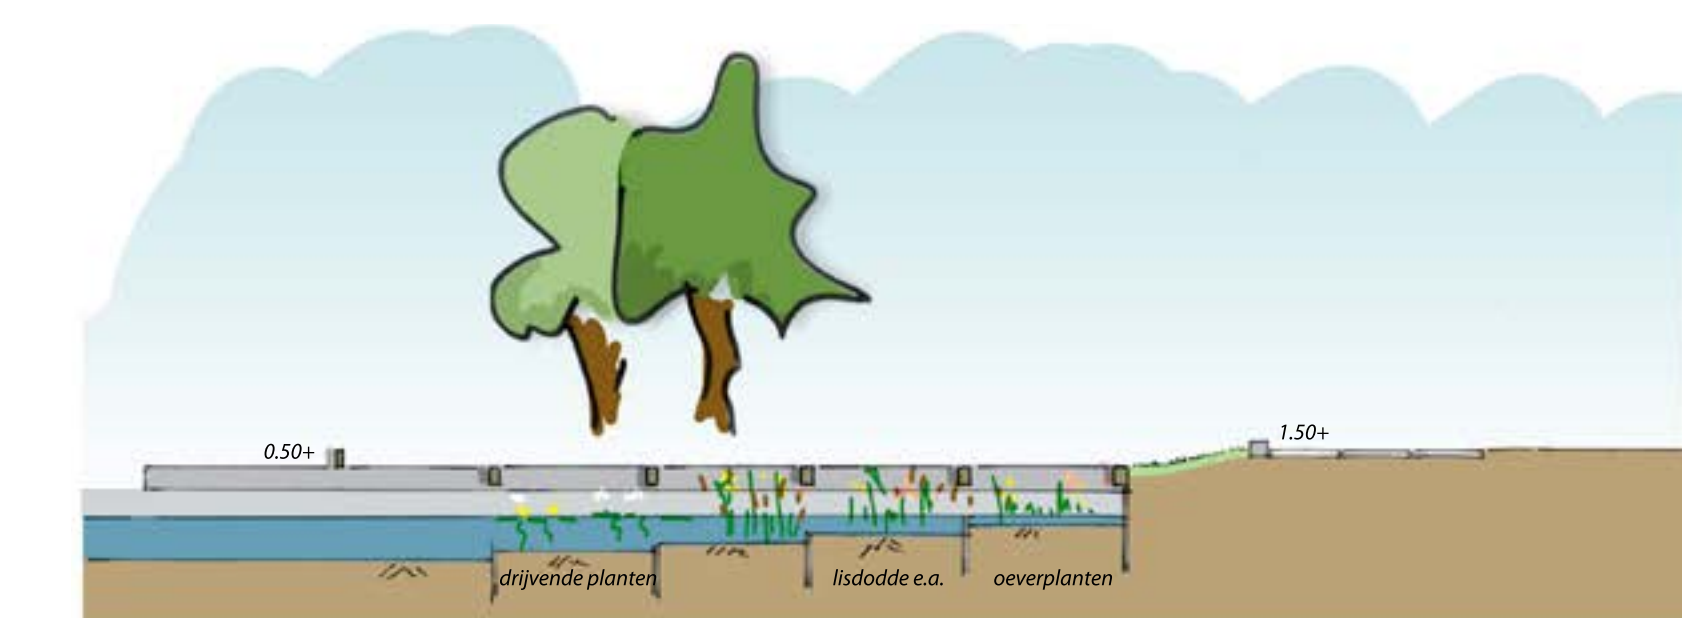

profiel koelwaterkanaal

LEGENDA

- bomen bestaand
- 'mussen'haag
- stelconplaten
- heesters bestaand
- bloemen met kruidenmengsel
- hekwerk op verhoogde betonband
- bomen nieuw
- waterbakken met waterplanten
- objecten als bijvoorbeeld insectenhotel
- bomen nieuw

- Als basis van het in te zaaien gebied wordt het Amsterdamse kruidenmengsel van de Cruydt-Hoeck gebruikt.
Per strook wordt hier conform het ontwerp de kenmerkende doelsoort aan toegevoegd.

- De te planten bomen betreffen inheemse soorten.



Liander Onderstation
Noord Papaverweg te Amsterdam
2359 materialisatie en beplanting
schaal 1:200 (102x83cm) 27 mei 2024

LINDELOOF TUIN- EN LANDSCHAPSARCHITECTEN BV

015 2133 444 • Mariettaan 1G 2614 GV DELFT • www.josvandelindeof.nl